


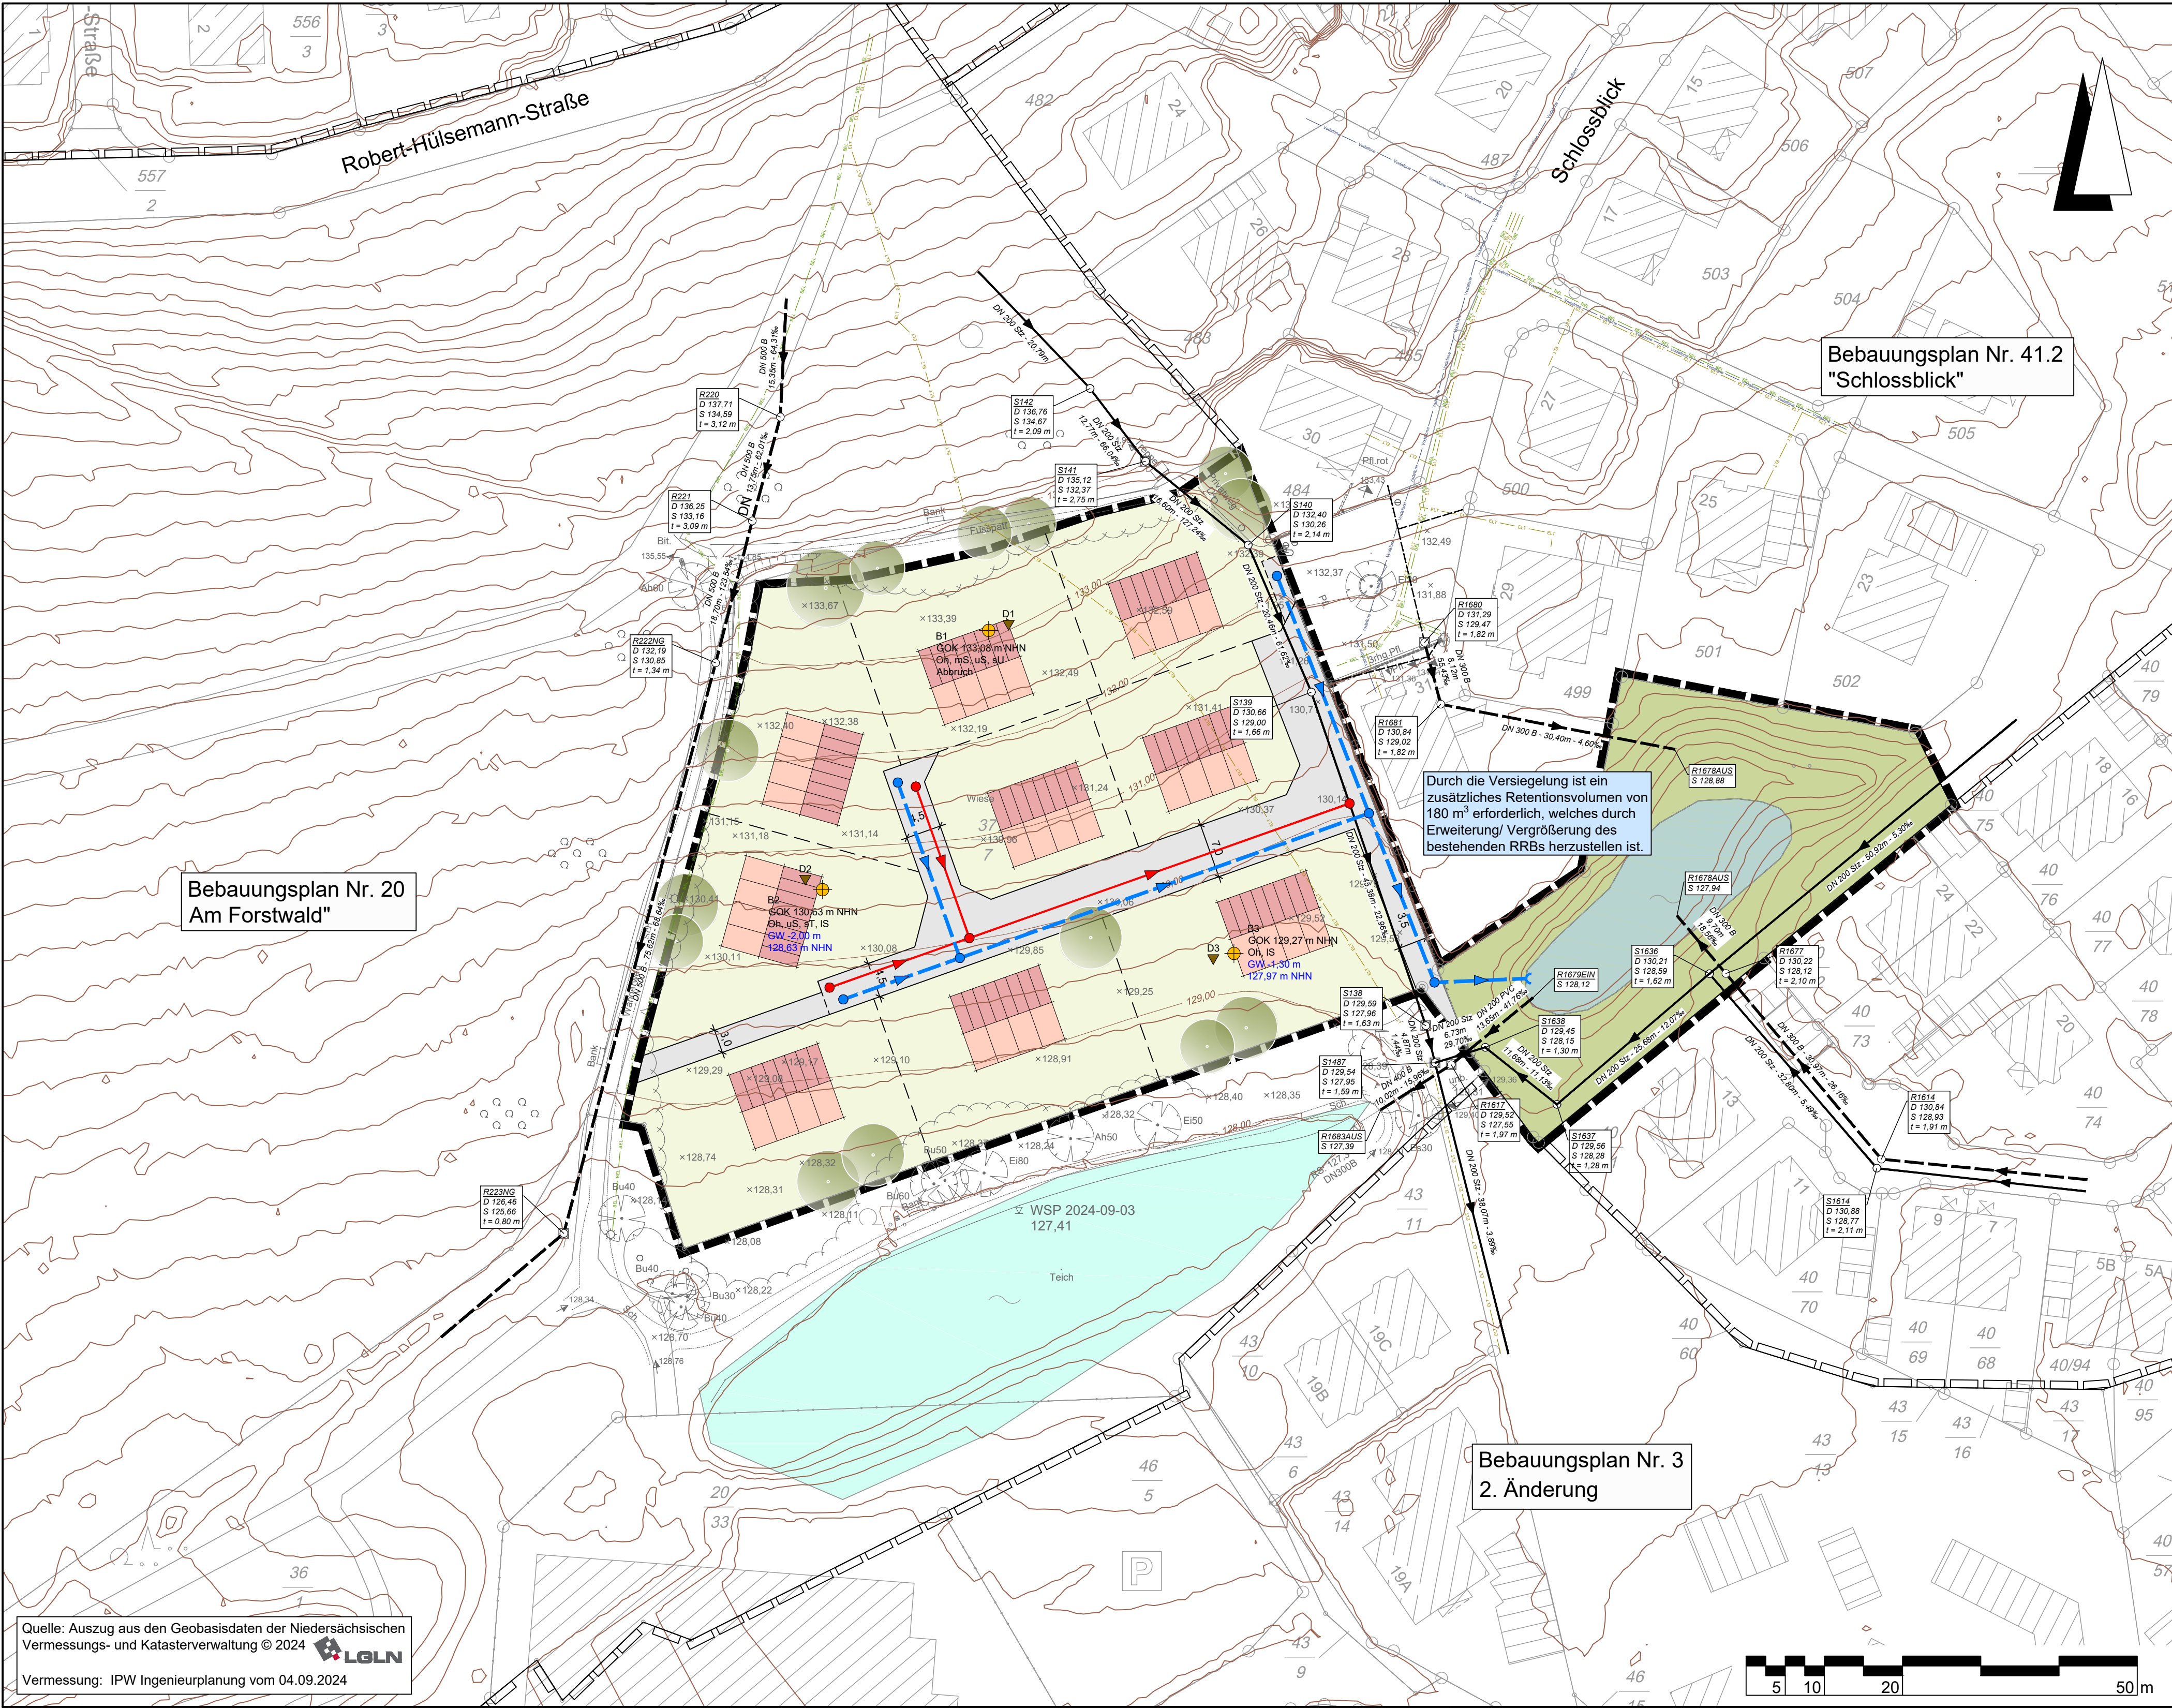

- Legende**
- Bebauungsplangrenze
 - geplanter Regenwasserkanal
 - geplanter Schmutzwasserkanal
 - vorhandener Regenwasserkanal
 - vorhandener Schmutzwasserkanal
 - vorhandene Telekommunikationsleitung (Vodafone vom 09.09.2024)
 - vorhandene Stromleitung (Westnetz vom 09.09.2024)
 - vorhandenes Beleuchtungskabel (Westnetz vom 09.09.2024)

Lagebezug: ETRS89 UTM 32N (6-stellig)			
5.			
4.			
3.			
2.			
1.			
Nr.	Art der Änderung	Datum	Zeichen

Entwurfsbearbeitung:	 INGENIEURPLANUNG GmbH & Co.KG Marie-Curie-Str.4 • 49134 Wallenhorst Tel.05407/880-0 • Fax05407/880-88  i. V. Vincent Barke		Datum	Zeichen
		bearbeitet	06.2026	Bv
		gezeichnet	06.2026	Rs/Bf
		geprüft	06.2026	Bv
		Wallenhorst, 02.06.2026		freigegeben

Pfad: H:\B_IBURG\222370\PLAENE\WAIVORPLANUNG\U3_wa_lp03.dwg(lp)

**VVB Immobilien GmbH**

Bebauungsplan "Schlossblick II" in Bad Iburg
Oberflächenentwässerung und Schmutzwasserentsorgung
Wasserwirtschaftliche Vorplanung

Lageplan	Maßstab 1: 500	Unterlage : 3 Blatt Nr. : 1/1
Aufgestellt:	Genehmigt:	

Quelle: Auszug aus den Geobasisdaten der Niedersächsischen Vermessungs- und Katasterverwaltung © 2024 
Vermessung: IPW Ingenieurplanung vom 04.09.2024